


گردد های شطرنجی یک گراند نقشه ۱*۱ می باشد. نیم مربع (مستطیل)
 معادل نیم متر است. موقعیت و ابعاد ستون ها تقریبی است
 ارتفاع مجاز دور سالن ۳.۰ متر
 وسط سالن ۳.۰ متر
 Next to wall 3.0 m
 Middle of hall 3.0 m
Allowable Height

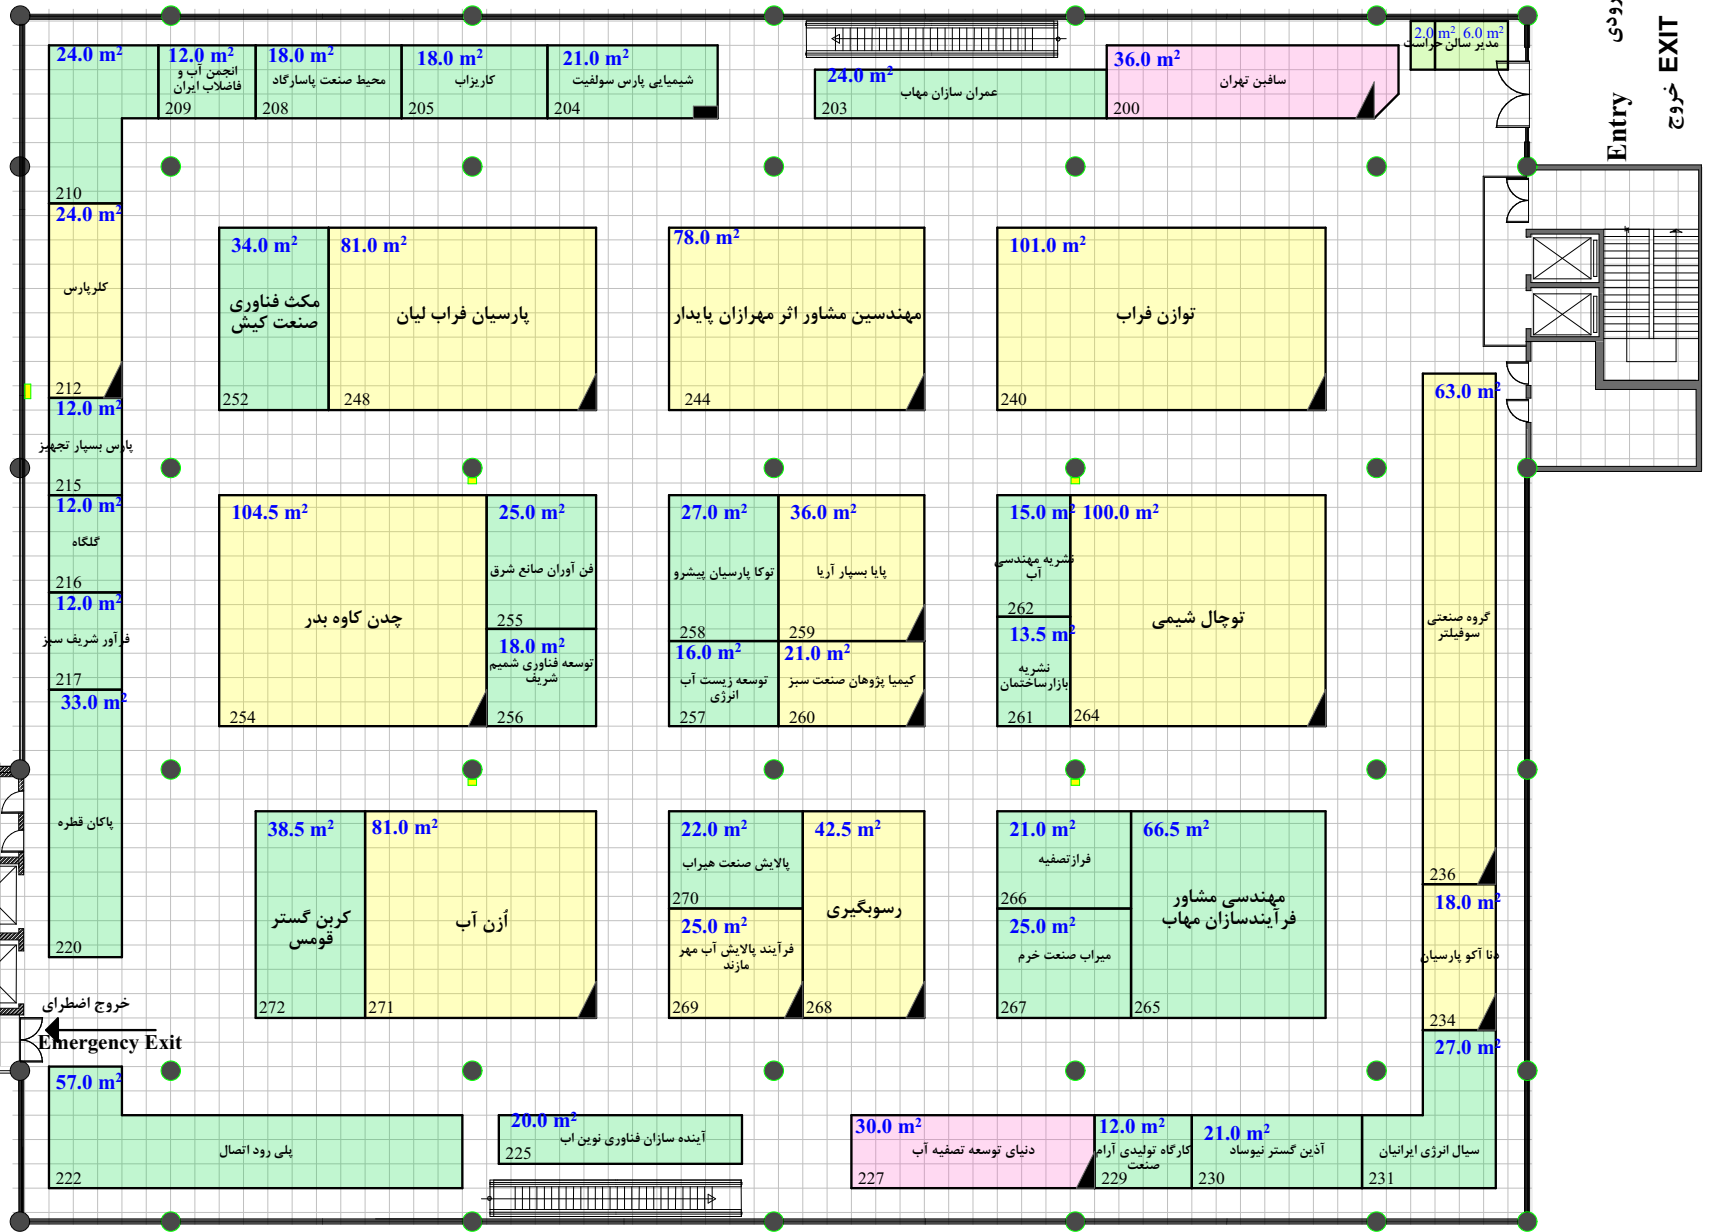

Hall No. 31B

راهکار تجارت مدیریت کوشا چهاردهمین نمایشگاه بین المللی صنعت آب و تاسیسات آب و فاضلاب ایران

تاریخ برگزاری: ۱۱ الی ۱۴ مهر ماه ۱۳۹۷

۴۲۹۱۷۰۰۰

ترسیم: نوری پور

۶۶.۰ مترمربع	فضای خودساز ارزی	
--- مترمربع	فضای با تجهیزات ارزی	
۷۷۵.۰ مترمربع	فضای خودساز ریالی	
--- مترمربع	فضای ویژه ریالی	
۶۱۷.۵ مترمربع	فضای با تجهیزات ریالی	

مساحت کل سالن ۳۰۵۰ مترمربع
 حداقل مصوب مساحت ۱۶۱۶.۲۵ مترمربع
 مجموع متر از تحت پوشش ۱۴۵۸.۵ مترمربع

