


**گریدهای شطرنجی یک گراند نقشه ۱\*۱ می باشد. نیم مربع (مستطیل) معادل نیم متر است. موقعیت و ابعاد ستون ها تقریبی است**

**ارتفاع مجاز دور سالن ۴.۵ متر**  
**ارتفاع مجاز وسط سالن ۴.۵ متر**

**Allowable Height Next to wall m 4.5**  
**Middle of hall m 4.5**

مترائز غرف داخل سالن با نقشه اجرایی تطابق داشته و صحیح می باشد		
نام و امضای مدیر سالن	نام و امضای کارشناس فنی	نام و امضای ناظر غرفه آرایبی
مترائز نقشه چک شد و صحیح می باشد		مترائز نقشه چک شد، صحیح و مورد تایید می باشد
نام و امضای چک کننده		نام و امضای کارشناس مسئول غرفه آرایبی

**درب شرقی اضطراری**

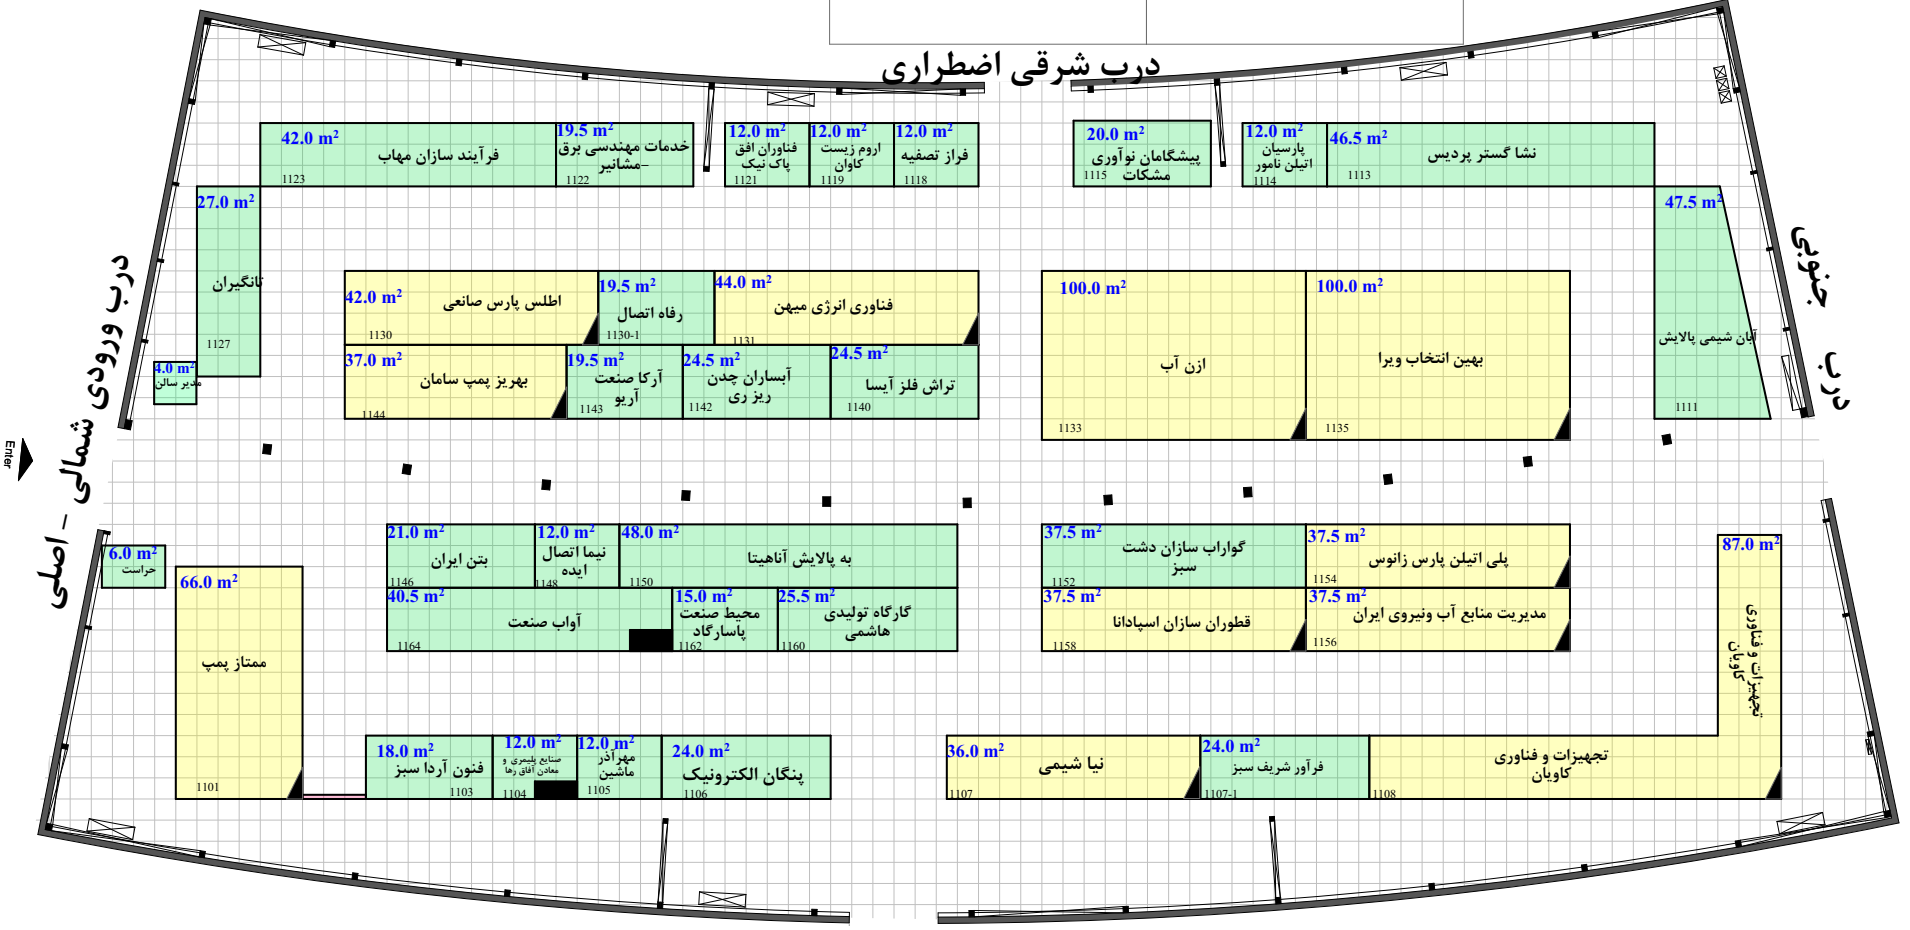

**Hall No. 6**



مساحت کل سالن ۳۰۶۹ مترمربع  
 حداقل مصوب مساحت ۱۶۹۵.۷۵ مترمربع  
 مجموع مترائز تحت پوشش ۱۱۵۰ مترمربع



**راهکار تجارت مدیریت کوشا**

**سازندهمین نمایانگاه بین المللی صنعت آب و تاسیسات آب و فاضلاب**

**تاریخ برگزاری: ۲۳ الی ۲۶ دی ماه ۱۳۹۹**

۴۲۹۱۷۰۰۰

ترسیم:

- فضای باتجهیزات ریالی --- مترمربع
- فضای باتجهیزات ارزی --- مترمربع
- فضای خودساز ریالی --- مترمربع
- فضای خودساز ارزی --- مترمربع
- فضای ویژه ریالی --- مترمربع