


گرمایه‌های شطرنجی بک گراند نقشه ۱\*۱ می باشد. نیم مربع (مستطیل)  
 معادل نیم متر است. موقعیت و ابعاد ستون ها تقریبی است

ارتفاع مجاز دور سالن ۴.۵ متر  
 ارتفاع مجاز وسط سالن ۴.۵ متر

Allowable Height  
 Next to wall m 4.5  
 Middle of hall m 4.5

متر از غرف داخل سالن با نقشه اجرایی تطابق داشته و صحیح می باشد		
نام و امضای مدیر سالن	نام و امضای کارشناس فنی	نام و امضای ناظر غرفه آرایبی
متر از نقشه چک شد و صحیح می باشد		متر از نقشه چک شد، صحیح و مورد تایید می باشد
نام و امضای چک کننده		نام و امضای کارشناس مسئول غرفه آرایبی

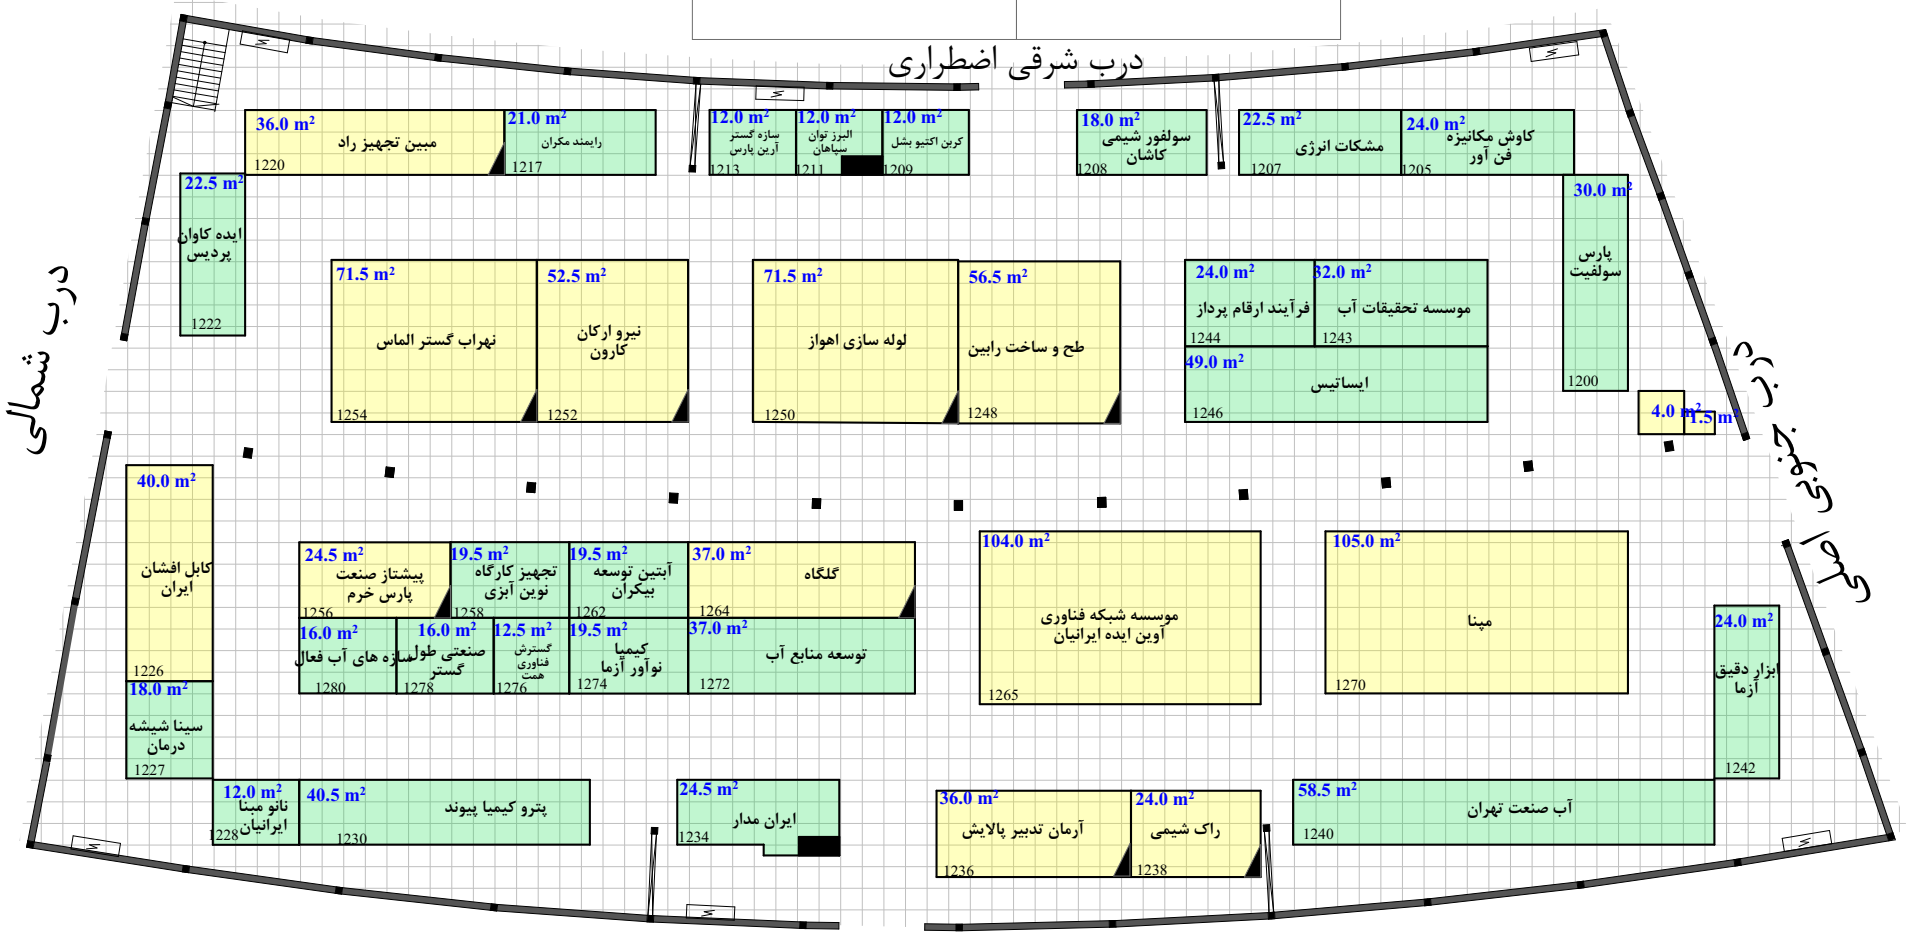

Hall No. 7



مساحت کل سالن ۲۹۳۱ مترمربع  
 حداقل مصوب مساحت ۱۵۸۶.۷۵ مترمربع  
 مجموع متر از تحت پوشش ۱۲۰۰ مترمربع



راهکار تجارت مدیریت کوشا

سازندهمین نمایشگاه بین المللی صنعت آب و تاسیسات آب و فاضلاب ایران

تاریخ برگزاری: ۲۳ الی ۲۶ دی ماه ۱۳۹۹

ترسیم: ۴۲۹۱۷۰۰۰

- فضای باتجهیزات ریالی --- مترمربع
- فضای باتجهیزات ارزی --- مترمربع
- فضای خودساز ریالی --- مترمربع
- فضای خودساز ارزی --- مترمربع
- فضای ویژه ریالی --- مترمربع