



علامت ستون
از ارتفاع مجاز دور سالن ۳.۰ متر
معادل نیم متر است. موفقیت و ابعاد ستون ها تقریبی است
از ارتفاع مجاز دور سالن ۳.۰ متر
معادل نیم متر است. موفقیت و ابعاد ستون ها تقریبی است
گریدهای شطرنجی یک گراند نقشه (۱:۱۰۰ می باشد. نیم مربع (مستطیل)
Next to wall m 3.0
Middle of hall m 3.0
Allowable Height

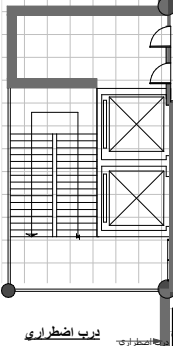

Hall No. 31A

مساحت کل سالن ۳۰۵۰ مترمربع
 حداقل مصوب مساحت ۱۵۰۲.۵ مترمربع
 مجموع متراتز تحت پوشش ۱۵۳۴.۵ مترمربع

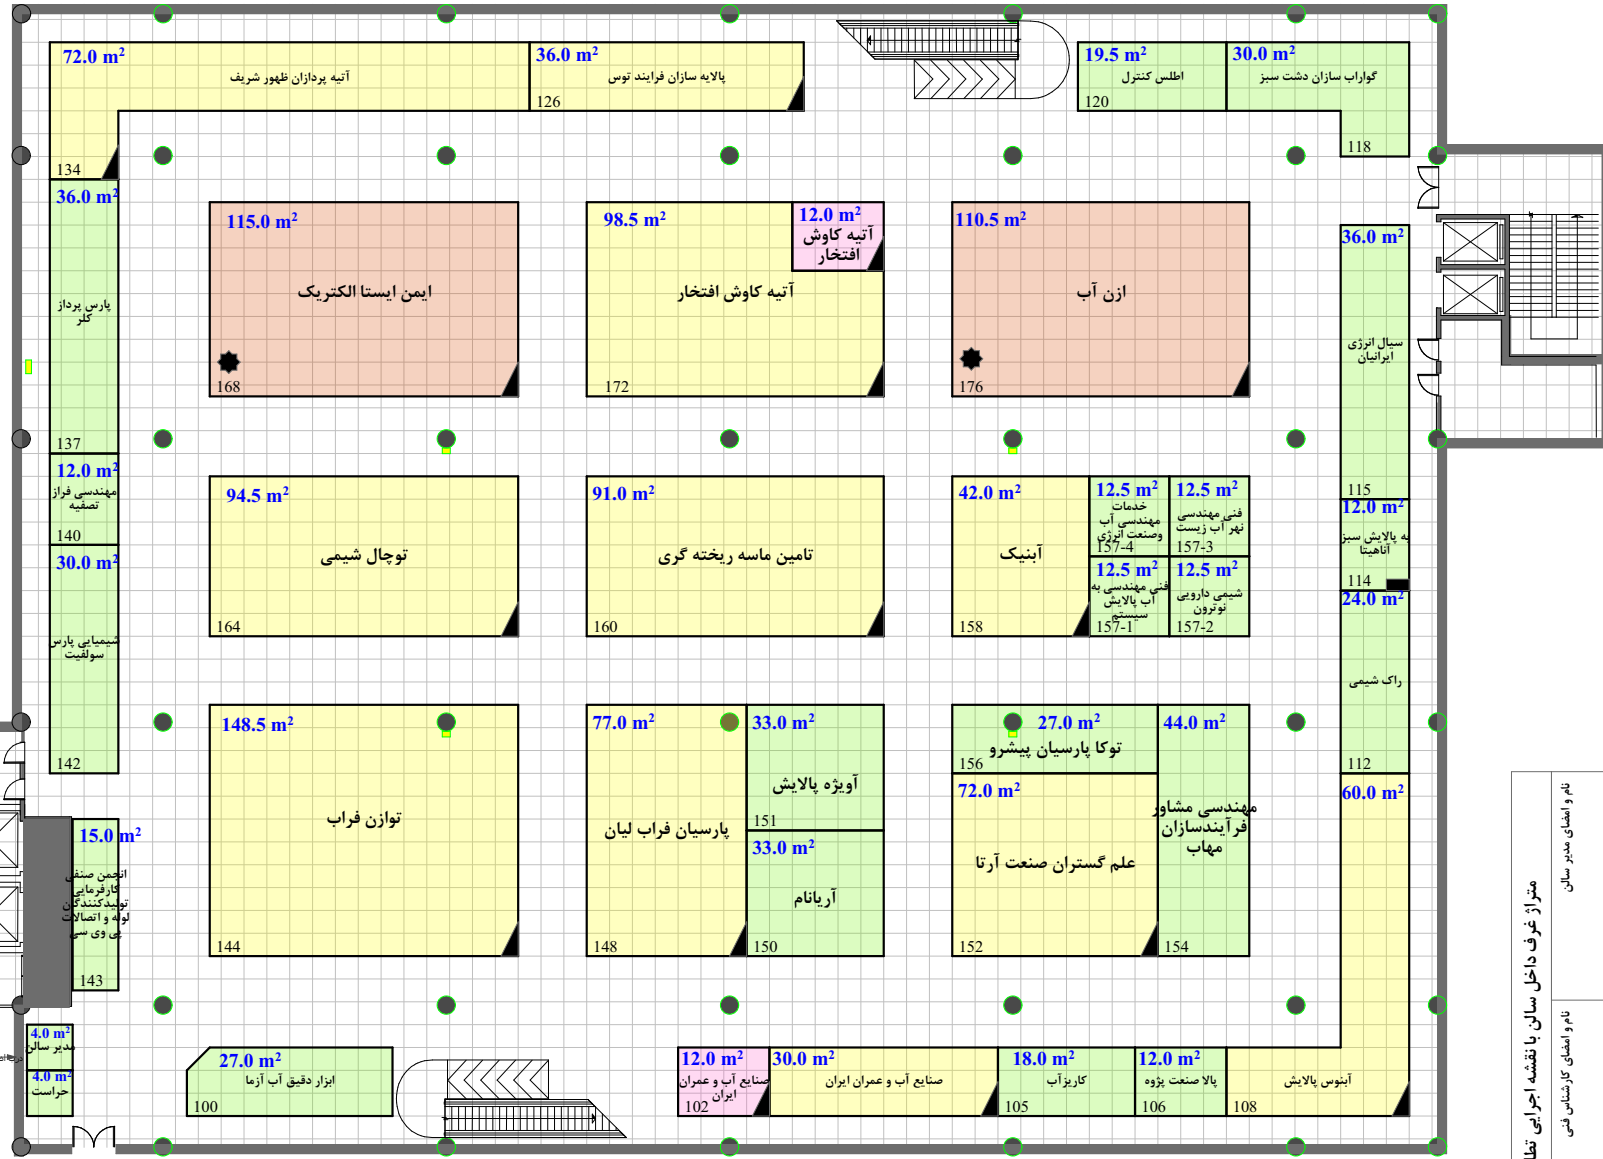

راهنمای تجارت مدیریت کوشا

پانزدهمین نمایشگاه بین المللی صنعت آب و تأسیسات آب و فاضلاب ایران

تاریخ برگزاری: ۱۱ تا ۱۸ مهر ماه ۱۳۹۸
 ترسیم: نوری پور
 ۴۲۹۱۷۰۰۰

- فضای با تجهیزات رایلی --- مترمربع
- فضای با تجهیزات ارزی --- مترمربع
- فضای خودساز رایلی --- مترمربع
- فضای خودساز ارزی --- مترمربع
- فضای ویژه رایلی --- مترمربع

نام و مشخصات مدیر سالن نام و مشخصات کارشناس شی	نام و مشخصات کارشناس مسئول گروه آرایی نام و مشخصات ناظر گروه آرایی	متراتز نقشه چک شد و صحیح و مورد تایید می باشد متراتز نقشه چک شد، صحیح و مورد تایید می باشد
---	---	---