



کریدهای شطرنجی یک گراند نقشه ۱۸ می باشد. نیم مربع (مستطیل)
 معادل نیم متر است. موقعیت و ابعاد ستون ها تقریبی است
 ارتفاع مجاز دور سالن ۳.۰ متر
 وسط سالن ۳.۰ متر
Allowable Height
Next to wall m 3.0
Middle of hall m 3.0
علامت ستون

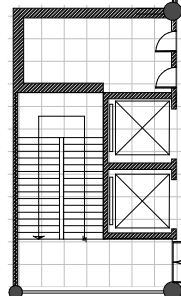

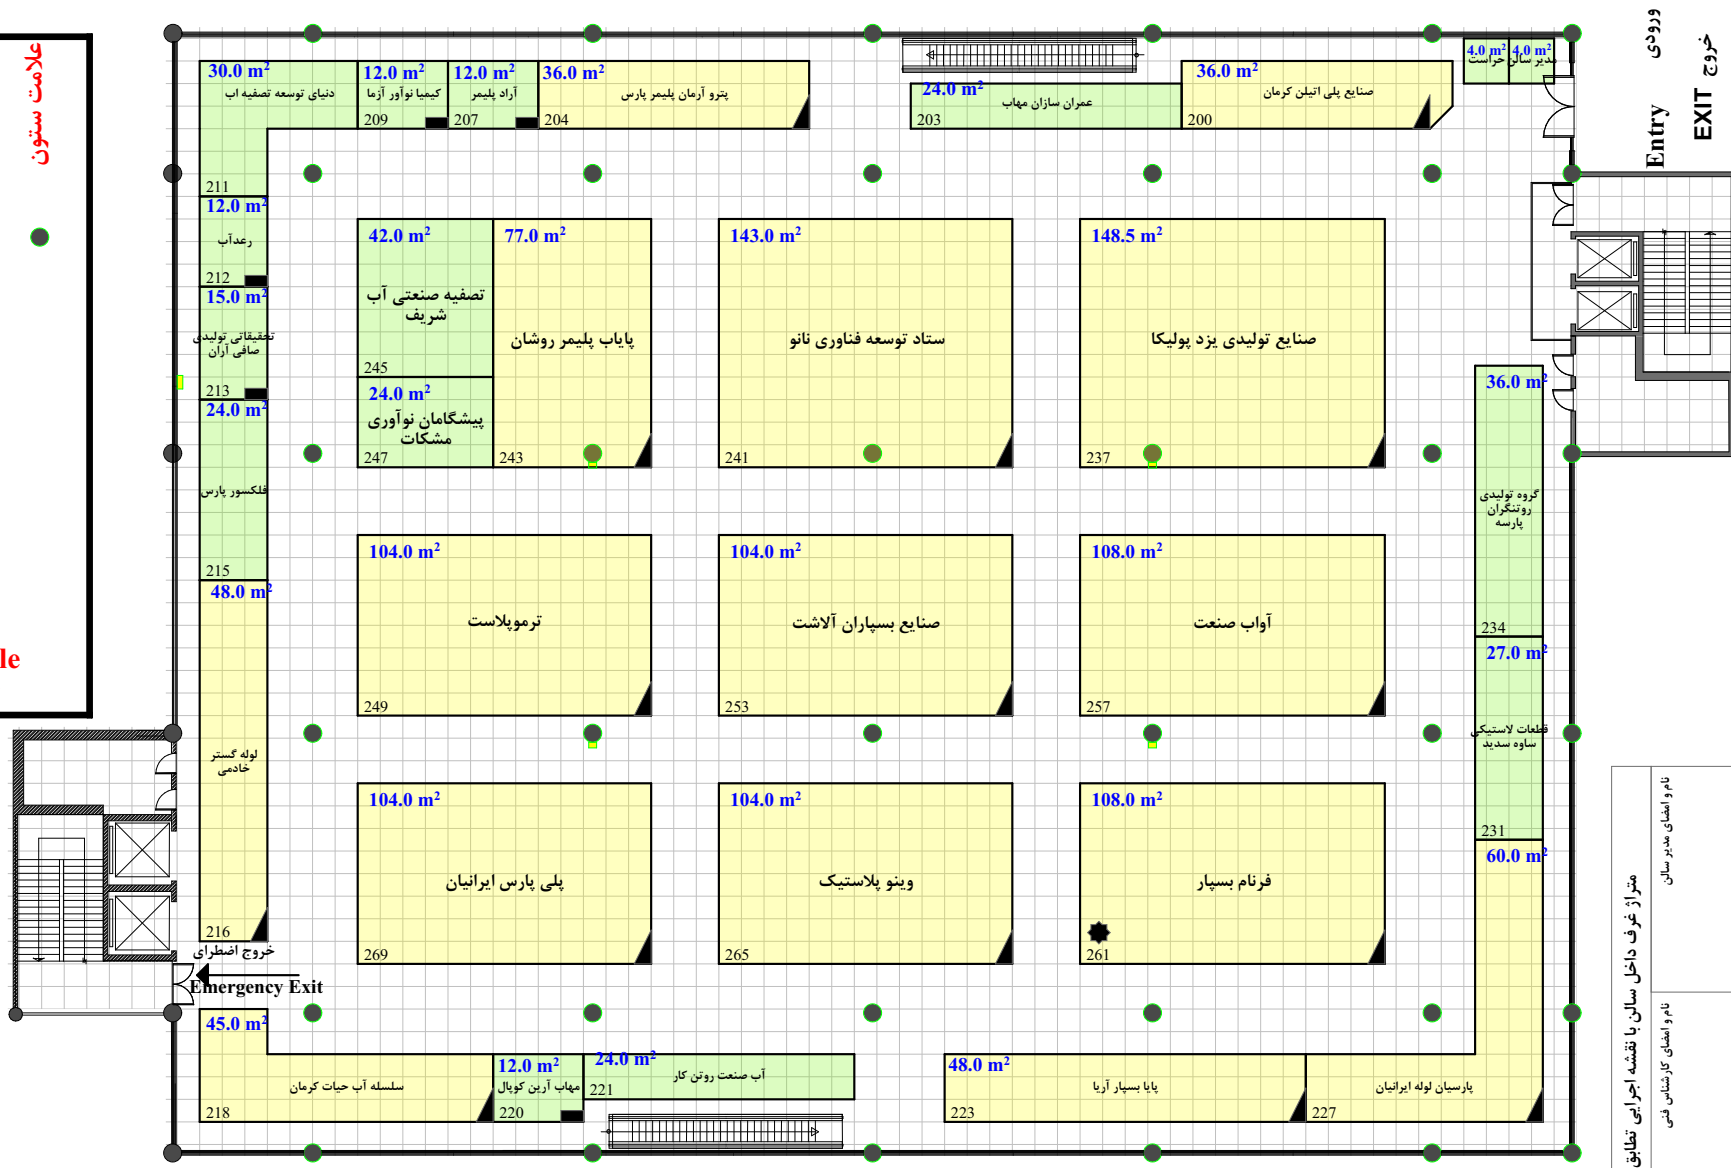


Hall No. 31B
 مساحت کل سالن ۳۰۵۰ مترمربع
 حداقل مصوب مساحت ۱۶۱۶ مترمربع
 مجموع مترآژ تحت پوشش ۱۵۶۷ مترمربع




راهکار تجارت مدیریت گوشا
پانزدهمین نمایشگاه بین المللی صنعت آب و تاسیسات آب و فاضلاب ایران
 تاریخ برگزاری: ۸ الی ۱۱ مهر ماه ۱۳۹۸
 ترسیم: نوری پور
 ۴۲۹۱۷۰۰۰

- فضای با تجهیزات ریالی --- مترمربع
- فضای با تجهیزات ارزی --- مترمربع
- فضای خودساز ریالی --- مترمربع
- فضای خودساز ارزی --- مترمربع
- فضای ویژه ریالی --- مترمربع

نام و افضای مدیر سالن نام و افضای کارشناس فنی مترآژ نقشه چک شد و صحیح می باشد نام و افضای کارشناس مسئول غرفه آرایشی	نام و افضای چک کننده مترآژ نقشه چک شد، صحیح و مورد تایید می باشد نام و افضای کارشناس مسئول غرفه آرایشی
--	--