


گریدهای شطرنجی یک گراند نقشه ۱ می باشد. نیم مربع (مستطیل) معادل نیم متر است. موقعیت و ابعاد ستون ها تقریبی است
 ارتفاع مجاز: دور سالن ۴.۵ متر
 وسط سالن ۴.۵ متر
 علامت ستون

Next to wall m 4.5
 Middle of hall m 4.5

Allowable Height

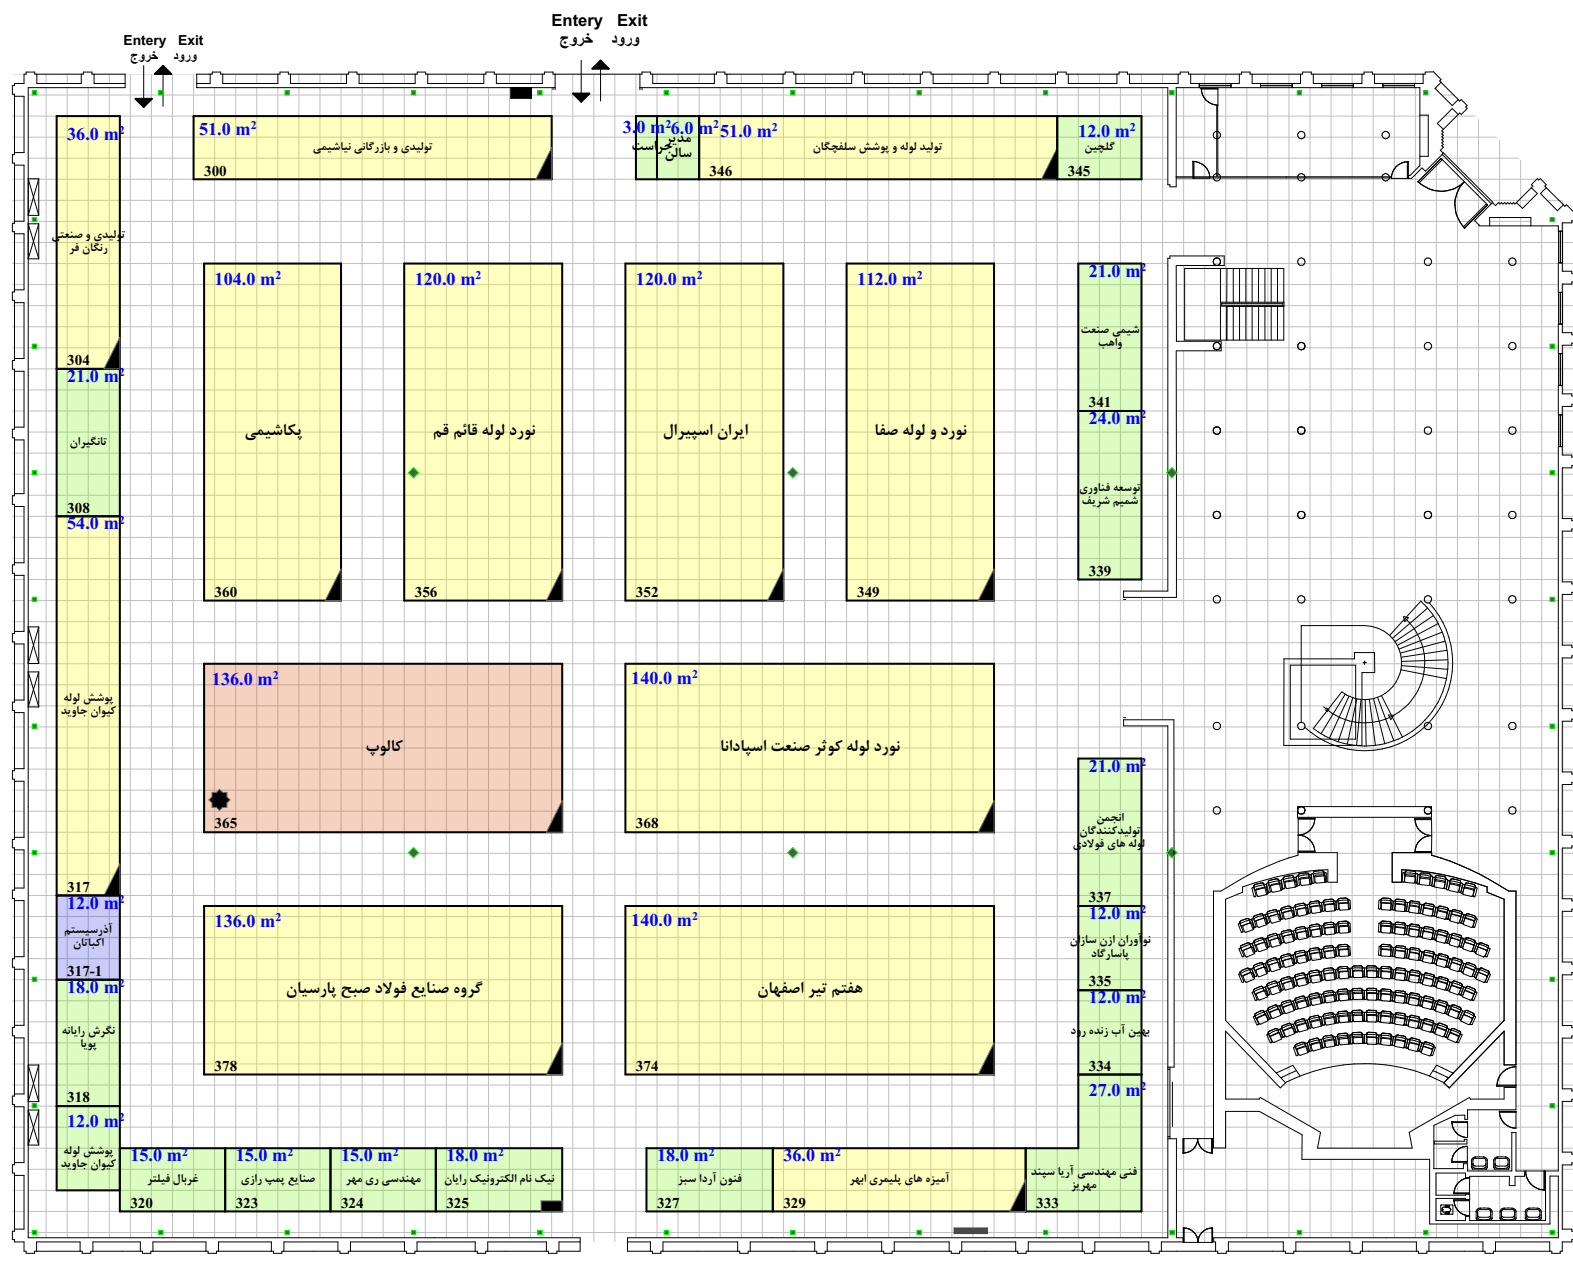

WATEX ufi Approved International Event

Hall No. 35

مساحت کل سالن ۲۹۴۳ مترمربع
 حداقل مساحت ۵۵۵.۹۶ مترمربع
 مجموع متراژ تحت پوشش ۱۵۱۴ مترمربع

North

M&T Solutions ufi Member

راهکار تجارت مدیریت کوشا

پانزدهمین نمایشگاه بین المللی صنعت آب و تاسیسات آب و فاضلاب ایران

تاریخ برگزاری: ۱۸ الی ۱۱ مهر ماه ۱۳۹۸
 ترسیم: نوری پور
 ۴۲۹۱۷۰۰۰

- فضای با تجهیزات ریالی --- مترمربع
- فضای با تجهیزات ارزی --- مترمربع
- فضای خودساز ریالی --- مترمربع
- فضای خودساز ارزی --- مترمربع
- فضای ویژه ریالی --- مترمربع

نام و اتمیای چک کننده	متراژ نقشه چک شد و صحیح می باشد
نام و اتمیای کارشناس قفس	نام و اتمیای پائلر غرفه آرای
نام و اتمیای مدیر سالن	متراژ غرفه داخل سالن با نقشه اجرایی تطابق داشته و صحیح می باشد
نام و اتمیای کارشناس مسئول غرفه آرای	متراژ نقشه چک شد، صحیح و مورد تایید می باشد