
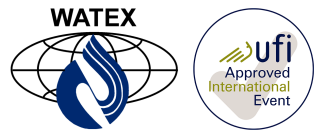


گریدهای شطرنجی یک گراند نقشه (۱* می باشد. نیم مربع (مستطیل) معادل نیم متر است. موقعیت و ابعاد ستون ها تقریبی است

ارتفاع مجاز دور سالن ۴.۵ متر
 وسط سالن ۴.۵ متر
 Next to wall m 4.5
 Middle of hall m 4.5

در مواردی که غرفه ای مقابل دریاچه های هواساز و کانال های هواسازی سالن ها قرار گیرد می بایست حداکثر ارتفاع تا زیر دریاچه های فوق در نظر گرفته شود

علامت ستون

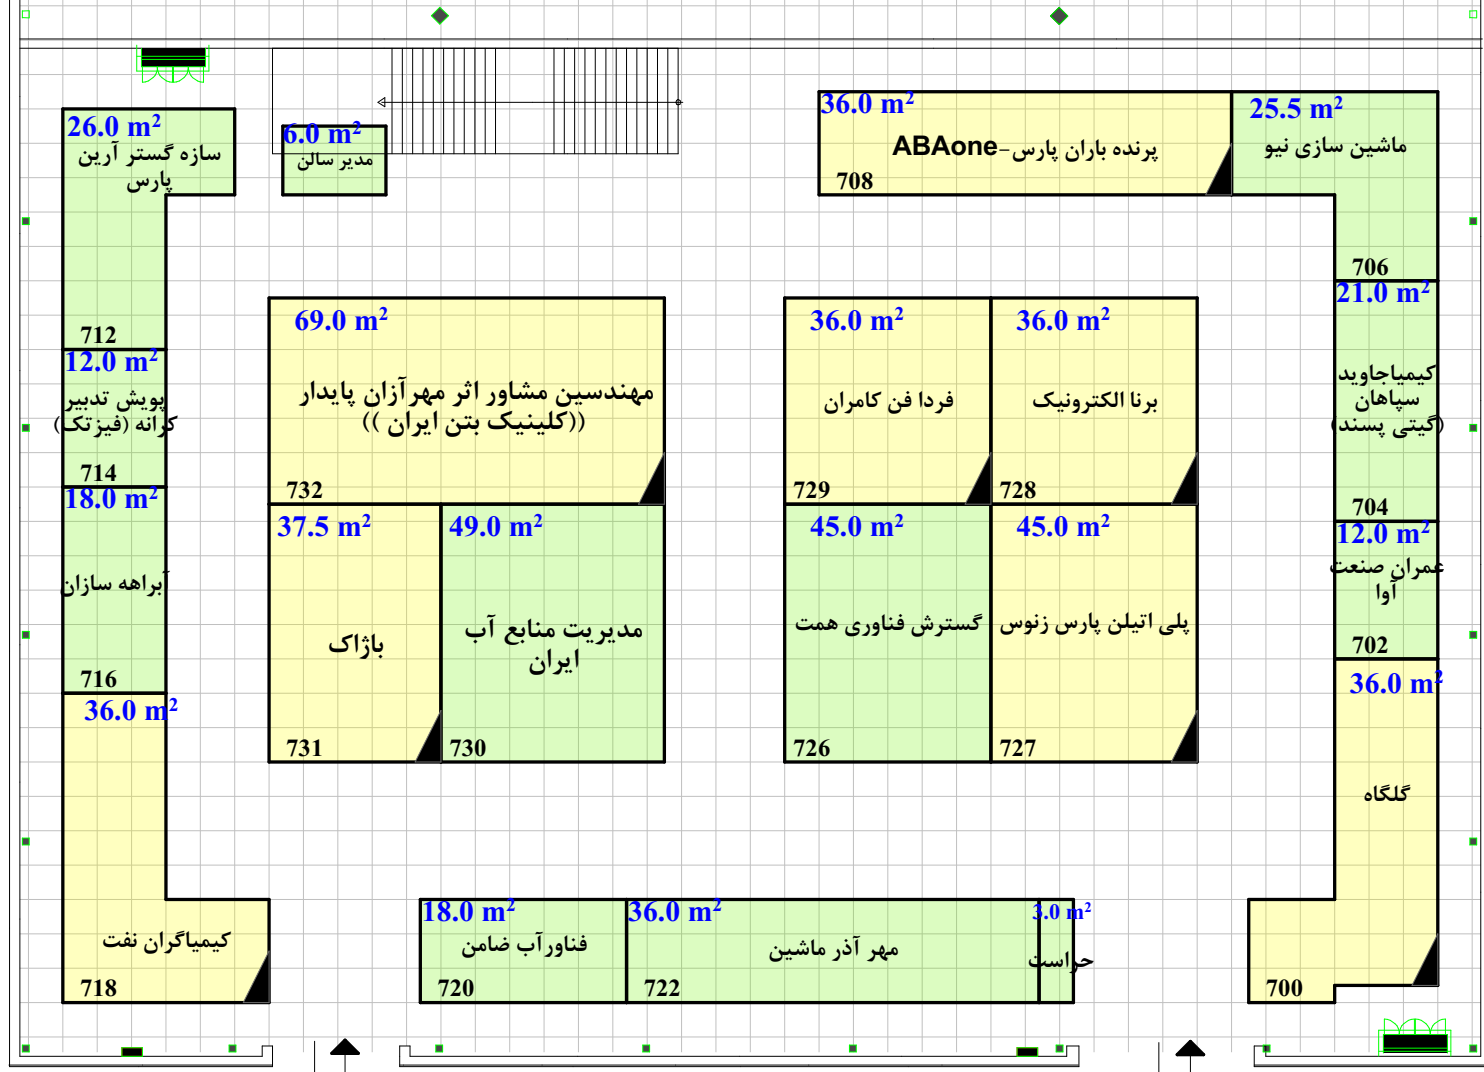

Hall No. 40,40A

مساحت کل سالن ۳۰۵۴ مترمربع
 حداقل مصوب مساحت ۱۵۳۰.۷۵ مترمربع
 مجموع مترهاژ تحت پوشش ۱۵۴۵.۵ مترمربع



راهکار تجارت مدیریت کوشا
 پانزدهمین نمایشگاه بین المللی صنعت آب و تاسیسات
 آب و فاضلاب ایران

تاریخ برگزاری: ۸ الی ۱۱ مهر ماه ۱۳۹۸

۴۲۹۱۷۰۰۰

ترسیم: نوری پور

مترمربع	فضای با تجهیزات ریالی خروج
مترمربع	فضای با تجهیزات ارزی
مترمربع	فضای خودساز ریالی
مترمربع	فضای خودساز ارزی
مترمربع	فضای ویژه ریالی