


متراز غرف داخل سالن با نقشه اجرایی تطابق داشته و صحیح می باشد		
نام و امضای مدیر سالن	نام و امضای کارشناس فنی	نام و امضای ناظر غرفه آرایشی
متراز نقشه چک شد و صحیح می باشد		متراز نقشه چک شد، صحیح و مورد تایید می باشد
نام و امضای چک کننده		نام و امضای کارشناس مسئول غرفه آرایشی

گرفیده‌های شطرنجی بک گراند نقشه ۱*۱ می باشد. نیم مربع (مستطیل)
 معادل نیم متر است. موقعیت و ابعاد ستون ها تقریبی است
 ارتفاع مجاز دور سالن ۴.۰ متر
 وسط سالن ۳.۵ متر
 Allowable Height Next to wall m 4.0
 Middle of hall m 3.5

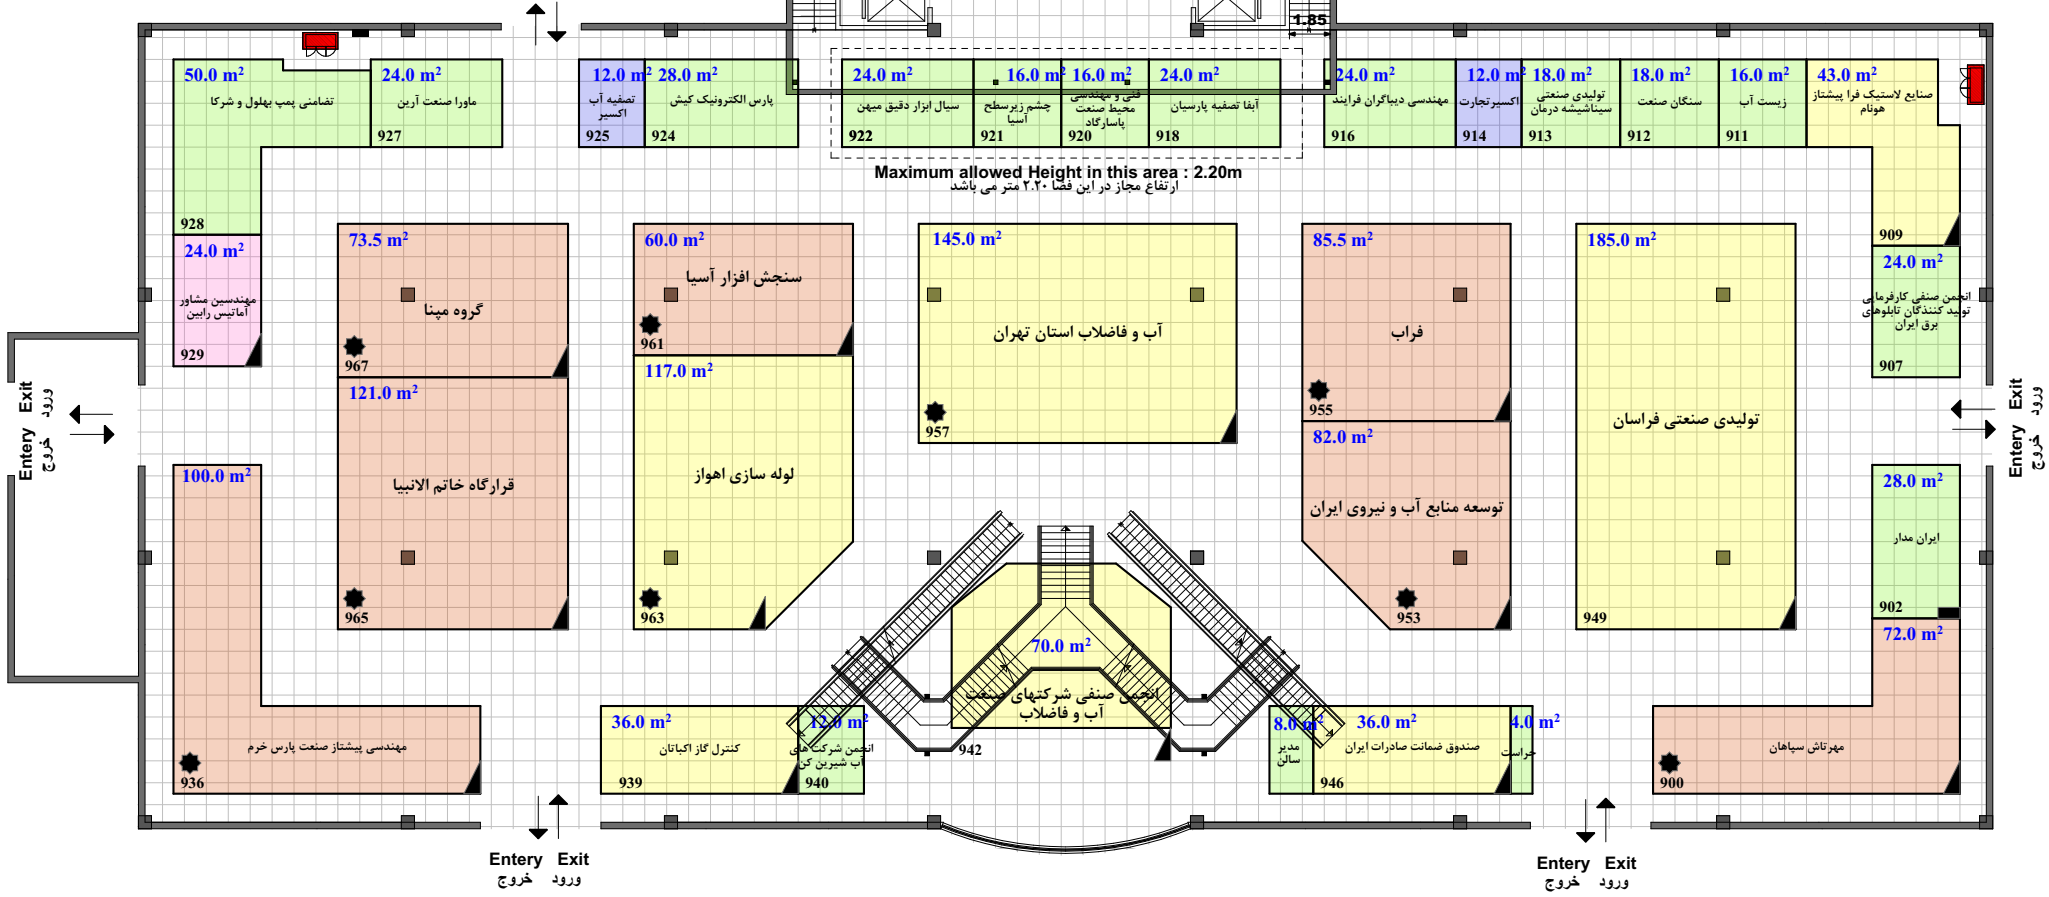

WATEX
ufi
 Approved International Event

Hall No. 44-1

مساحت کل سالن ۳۰۰۰ مترمربع
 حداقل مصوب مساحت ۱۵۱۶ مترمربع
 مجموع متراز تحت پوشش ۱۶۳۴۰ مترمربع

North

M&T Solutions
ufi
 Member

راهکار تجارت مدیریت کوشا

پانزدهمین نمایشگاه بین المللی صنعت آب و تاسیسات آب و فاضلاب ایران

تاریخ برگزاری: ۱۸ الی ۱۱ مهر ماه ۱۳۹۸

توسیم: نوری پور ۴۲۹۱۷۰۰۰

مترمربع	---	فضای با تجهیزات ریالی	■
مترمربع	---	فضای با تجهیزات ارزی	■
مترمربع	---	فضای خودساز ریالی	■
مترمربع	---	فضای خودساز ارزی	■
مترمربع	---	فضای ویژه ریالی	■