


مترای غرف داخل سالن با نقشه اجرایی تطابق داشته و صحیح می باشد		
نام و امضای مدیر سالن	نام و امضای کارشناس فنی	نام و امضای ناظر غرفه آرای
مترای نقشه چک شد و صحیح می باشد		مترای نقشه چک شد، صحیح و مورد تایید می باشد
نام و امضای چک کننده		نام و امضای کارشناس مسئول غرفه آرای

گرفته‌های شطرنجی یک گراند نقشه ۱*۱ می باشد. نیم مربع (مستطیل) معادل نیم متر است. موقعیت و ابعاد ستون ها تقریبی است

ارتفاع مجاز دور سالن ۴.۰ متر
 ارتفاع مجاز وسط سالن ۳.۵ متر

Allowable Height
 Next to wall m 4.0
 Middle of hall m 3.5

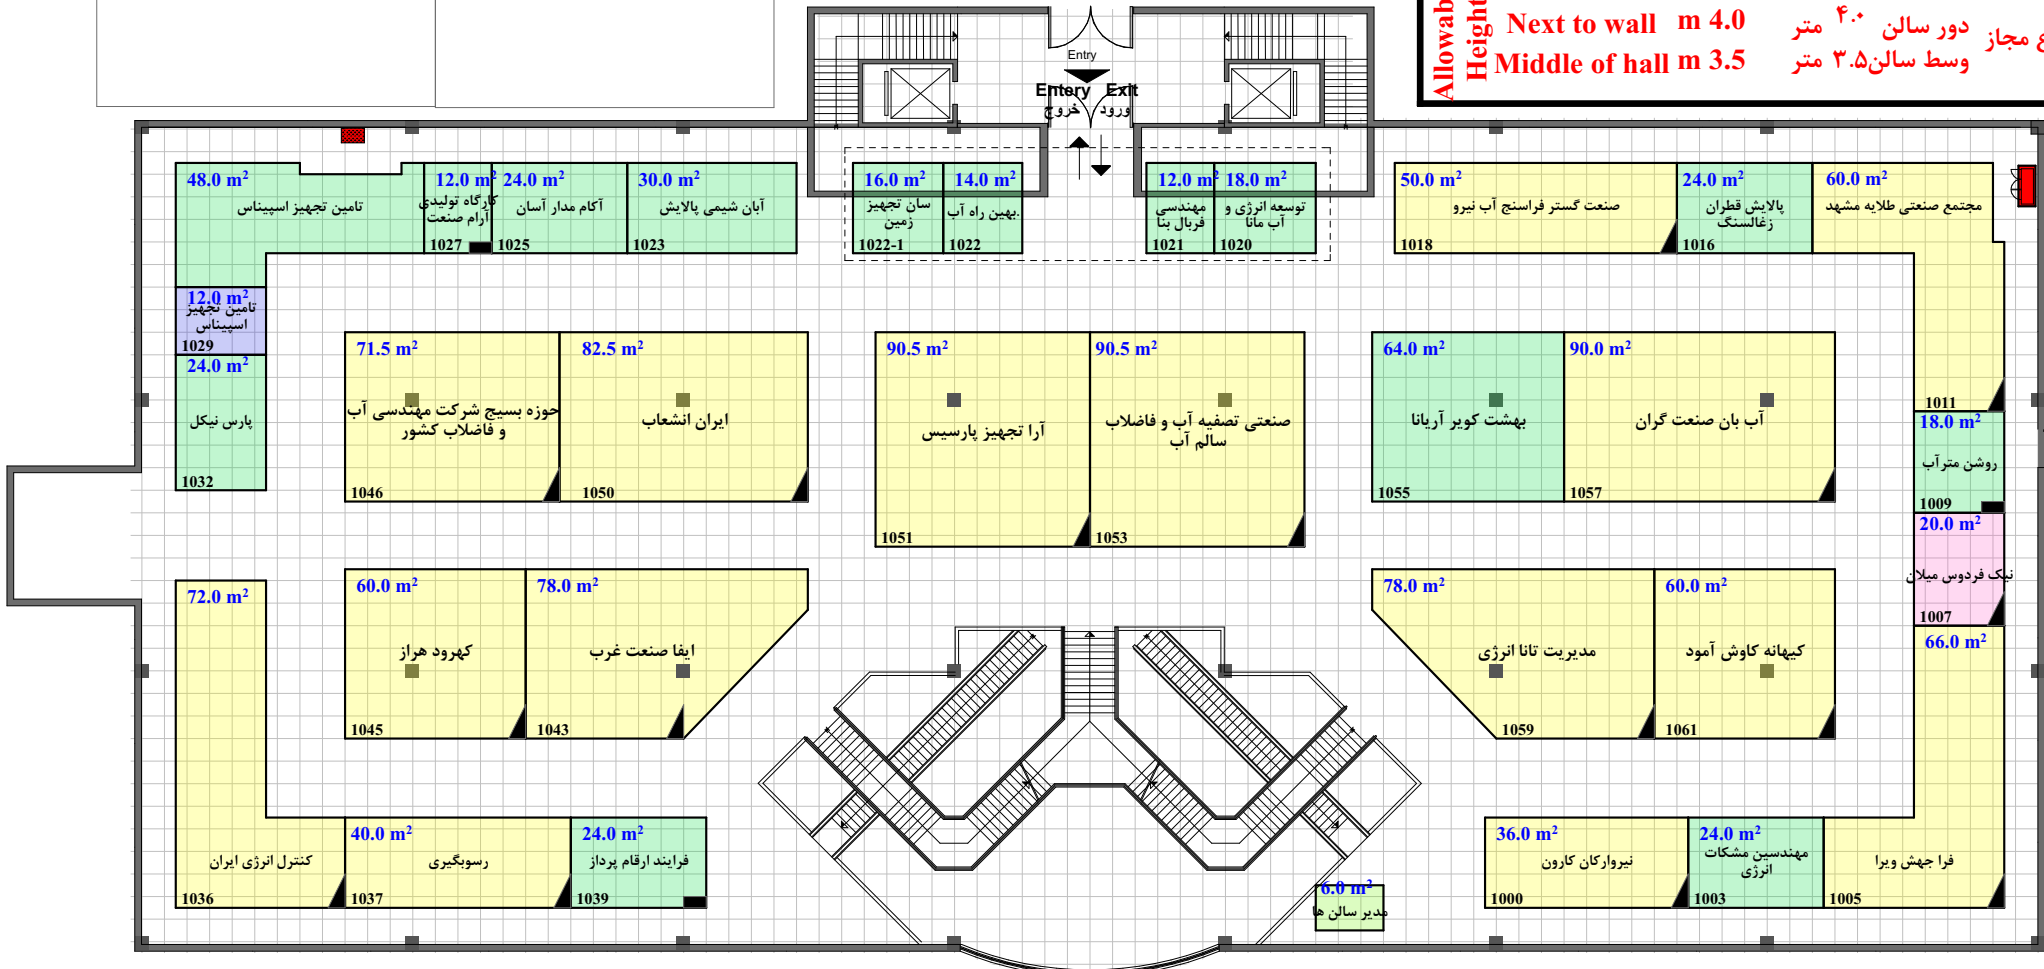




Hall No. 44-2

مساحت کل سالن ۳۰۰۰ مترمربع
 حداقل مصوب مساحت ۱۴۰۲.۵ مترمربع
 مجموع مترای تحت پوشش ۱۴۰۲.۵ مترمربع

North ↑




راهکار تجارت مدیریت کوشا

پانزدهمین نمایشگاه بین المللی صنعت آب و تاسیسات آب و فاضلاب ایران

تاریخ برگزاری: ۱۱ الی ۱۸ مهر ماه ۱۳۹۸

ترسیم: نوری پور

۴۲۹۱۷۰۰۰

فضای باتجهیزات ریالی	---	مترمربع
فضای باتجهیزات ارزی	---	مترمربع
فضای خودساز ریالی	---	مترمربع
فضای خودساز ارزی	---	مترمربع
فضای ویژه ریالی	---	مترمربع