


|   |                         |   |
|---|-------------------------|---|
| متراژ غرف داخل سالن با نقشه اجرایی تطابق داشته و صحیح می باشد |                         |   |
| نام و امضای مدیر سالن   | نام و امضای کارشناس فنی | نام و امضای ناظر غرفه آرای                  |
| متراژ نقشه چک شد و صحیح می باشد                               |                         | متراژ نقشه چک شد، صحیح و مورد تایید می باشد |
| نام و امضای چک کننده  |                         | نام و امضای کارشناس مسئول غرفه آرای         |

گرفندهای شطرنجی بک گراند نقشه ۱\*۱ می باشد. نیم مربع (مستطیل)  
 معادل نیم متر است. موقعیت و ابعاد ستون ها تقریبی است  
 ارتفاع مجاز دور سالن ۴.۰ متر  
 ارتفاع مجاز در این فضا ۲.۲۰ متر می باشد  
 Allowable Height Next to wall m 4.0  
 Allowable Height Middle of hall m 3.5

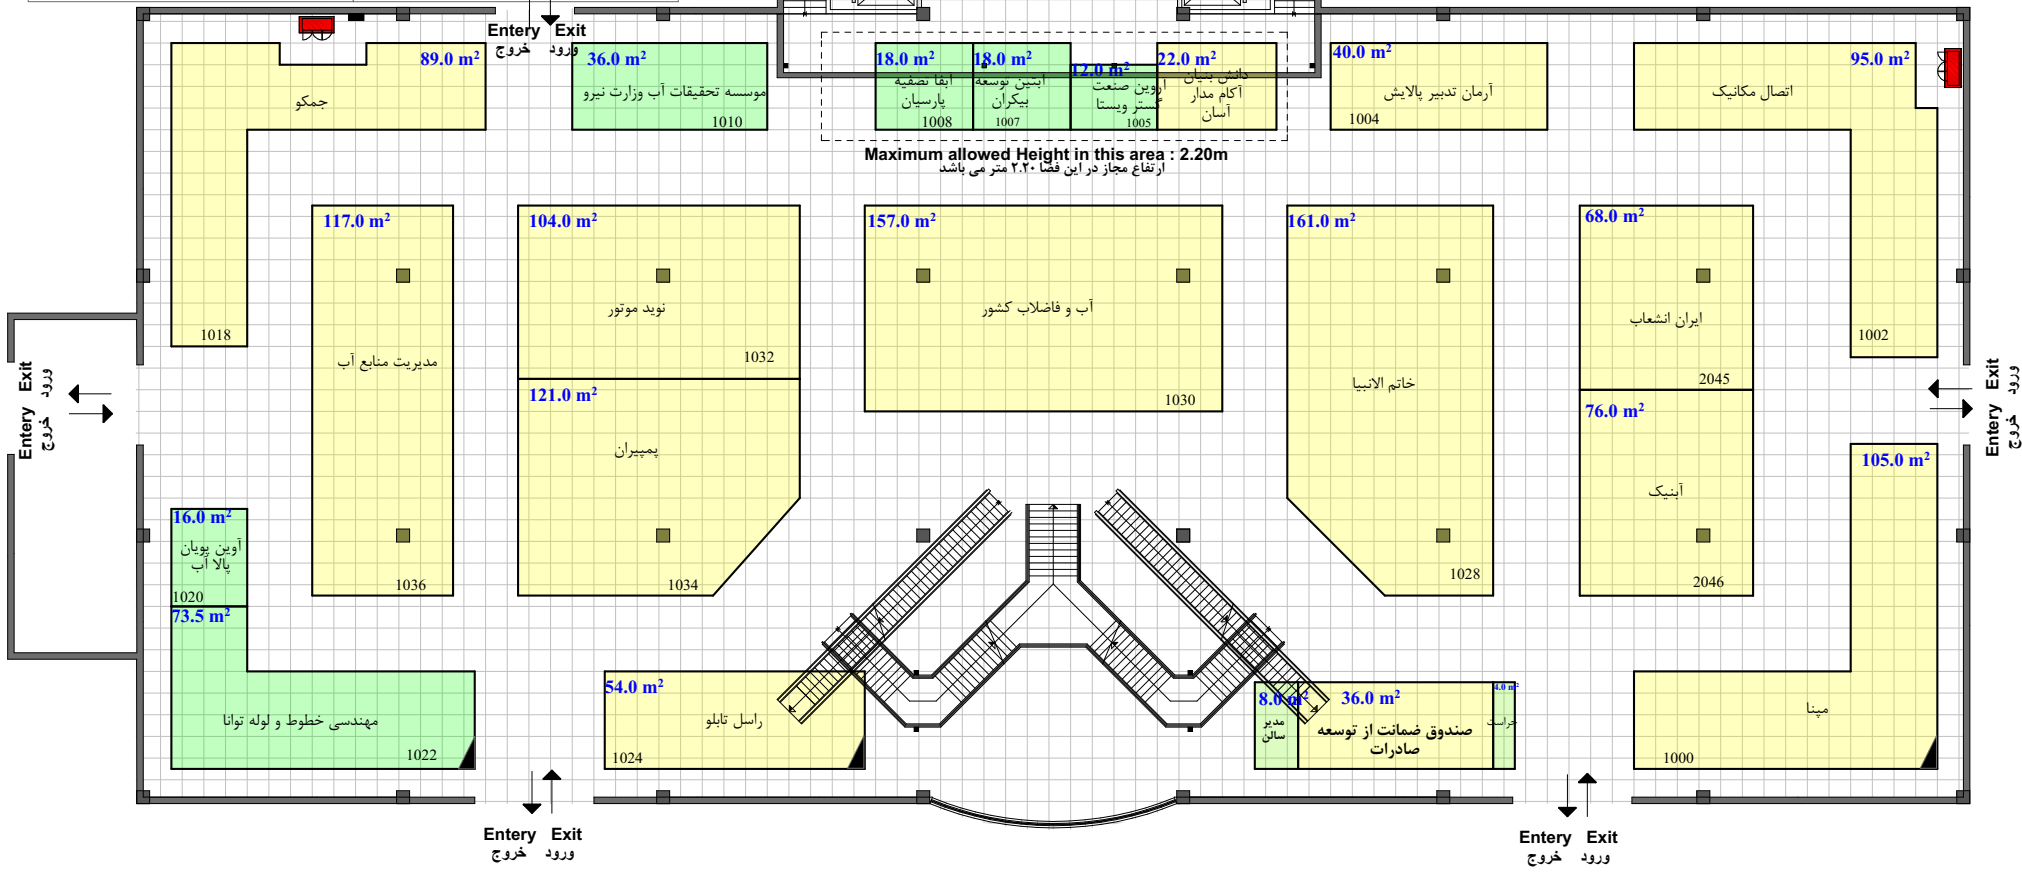

راهکار تجارت مدیریت کوشا

هدهمین نمایشگاه بین المللی صنعت آب و تاسیسات آب و فاضلاب

تاریخ برگزاری: ۱۹ الی ۱۲ دی ماه ۱۴۰۱

|                      |                |                                       |
|----------------------|----------------|---------------------------------------|
| فضای باتجهیزات ریالی | ۱۷۳.۵ مترمربع  | <span style="color: green;">■</span>  |
| فضای باتجهیزات ارزی  | ---            | <span style="color: blue;">■</span>   |
| فضای خودساز ریالی    | ۱۲۳۶.۵ مترمربع | <span style="color: yellow;">■</span> |
| فضای خودساز ارزی     | ---            | <span style="color: pink;">■</span>   |
| فضای ویژه ریالی      | ---            | <span style="color: orange;">■</span> |

**Hall No. 44-1**

مساحت کل سالن ۳۰۰۰ مترمربع  
 حداقل مصوب مساحت ۱۵۱۶ مترمربع  
 مجموع متراژ تحت پوشش ۱۴۱۰ مترمربع

North