


گزیده‌های شطرنجی یک گراند نقشه ۱:۱۰ می باشد. نیم مربع (مستطیل)
 معادل نیم متر است. موقعیت و ابعاد ستون ها تقریبی است
 ارتفاع مجاز دور سالن ۳.۰ متر
 Next to wall m 3.0
 Middle of hall m 3.0
 Allowable Height

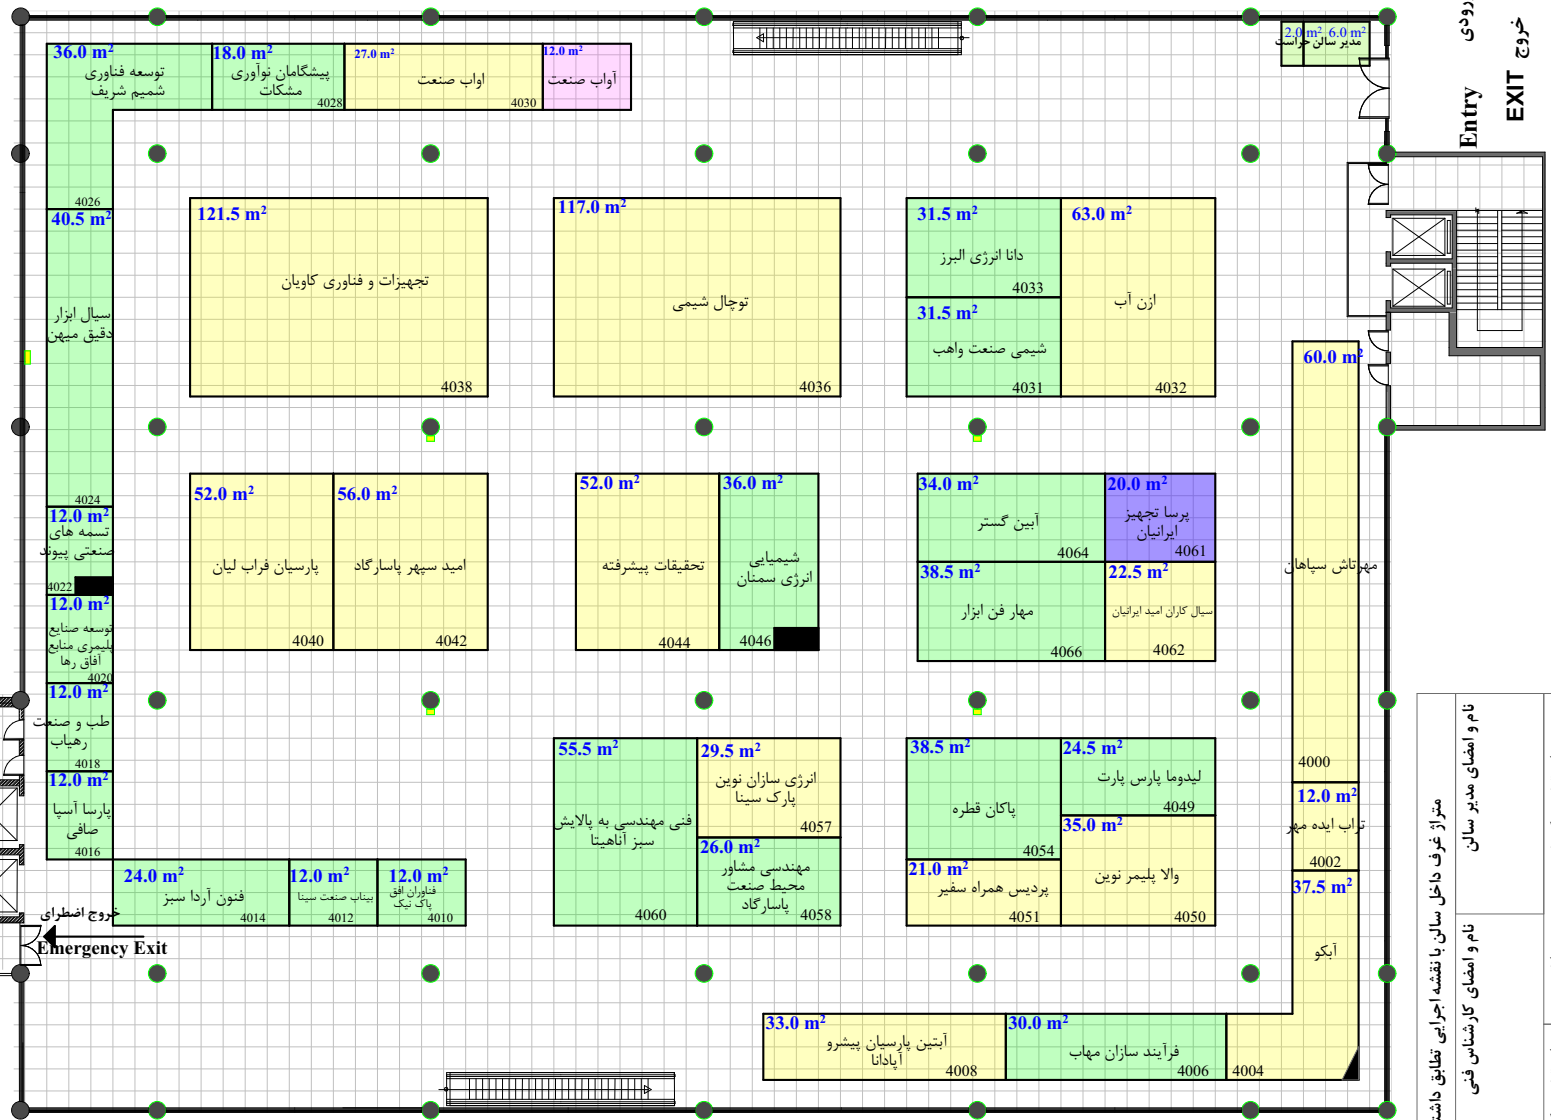

نام و امضای مدیر سالن	نام و امضای کارشناس فنی
متر از نقشه چک شد و صحیح می باشد	متر از نقشه چک شد، صحیح و مورد تایید می باشد
نام و امضای چک کننده	نام و امضای کارشناس مسئول غرفه آرایشی

راهکار تجارت مدیریت کوشا
هجدهمین نمایشگاه بین المللی صنعت آب و
تاسیسات آب و فاضلاب ایران

Hall No. 31B

مساحت کل سالن ۳۰۵۰ مترمربع
 حداقل مصوب مساحت ۱۶۱۶.۲۵ مترمربع
 مجموع متر از تحت پوشش ۱۲۸۵ مترمربع

فضای باتجهیزات ربالی	۵۵۵.۵	مترمربع
فضای باتجهیزات ارزی		مترمربع
فضای خودساز ربالی	۷۲۹.۵	مترمربع
فضای خودساز ارزی	۱۲	مترمربع
فضای ویژه ربالی		مترمربع