


گردیدهای شطرنجی یک گراند نقشه ۱*۱ می باشد. نیم مربع (مستطیل) معادل نیم متر است. موقعیت و ابعاد ستون ها تقریبی است
 ارتفاع مجاز دور سالن ۴.۵ متر
 وسط سالن ۴.۵ متر
 Next to wall m 4.5
 Middle of hall m 4.5
 Allowable Height

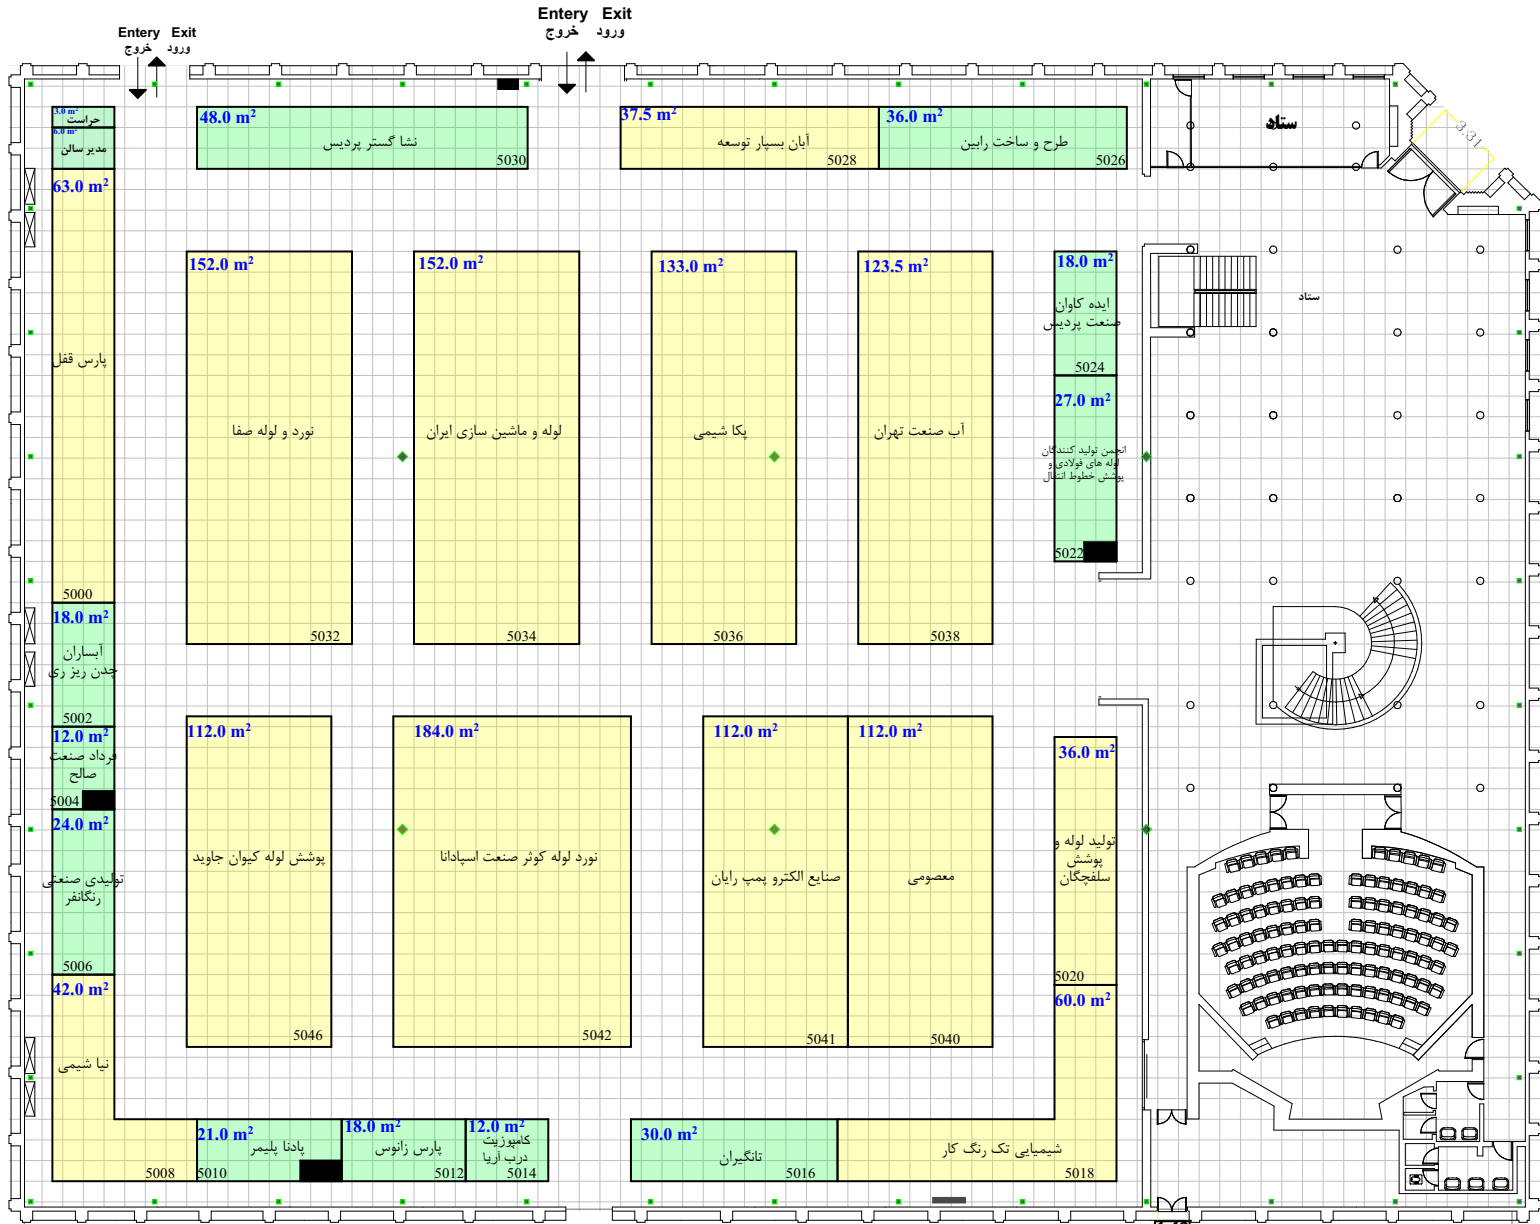

Hall No. 35

مساحت کل سالن ۲۹۴۳ مترمربع
 حداقل مصوب مساحت ۱۵۵۶ مترمربع
 مجموع مترآژ تحت پوشش ۱۵۸۲ مترمربع

درب اضطراری

راهکار تجارت مدیریت کوشا

هددهمین نمایشگاه بین المللی صنعت آب و تاسیسات آب و فاضلاب

تاریخ برگزاری: ۱۹ الی ۱۲ دی ماه ۱۴۰۱

مترمربع	۲۶۴	فضای با تجهیزات ریالی	
مترمربع	---	فضای با تجهیزات ارزی	
مترمربع	۱۳۱۸	فضای خودساز ریالی	
مترمربع	---	فضای خودساز ارزی	
مترمربع	---	فضای ویژه ریالی	

مترآژ غرف داخل سالن با نقشه اجرایی تطابق داشته و صحیح می باشد	نام و امضای مدیر سالن
مترآژ نقشه چک شد و صحیح می باشد	نام و امضای کارشناس فنی
مترآژ نقشه چک شد، مورد تایید می باشد	نام و امضای کارشناس مسئول غرفه آرایشی